



Karta

Registreringsdatum: 2007-12-28

Ärende

Anläggningsåtgärd berörande Ostra ga:17
Eskilstuna kommun

Torbjörn Larsson
Torbjörn Larsson

Förrättningslantmätare

Aktbilaga KA


Ärendenr: D05816

Fastighetsrättslig beskrivning, aktbilaga BE.

Teckenförklaring:

- · - · - · - Traktgräns
- - - - - Fastighetsgräns
- · · · · Rättighet
- Rättighet
- x - x - Utgående Rättighet
- OSTRA 4:29
- o Fastighetsbeteckning
- o Gränspunkt
- ⊗ ⊗ + Bostadshus
- ▭ ▭ Uthus
- Ägoslag

+
N=6589100
+
E=591100

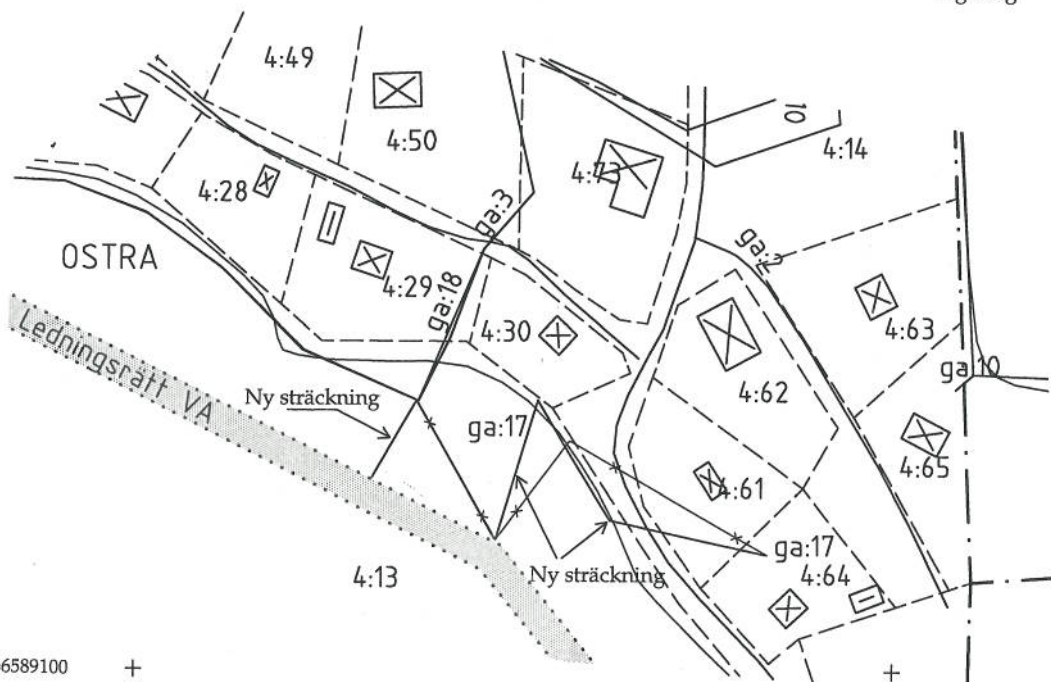

Bestyrkes

Rune Ahlberg

0 10 40 80
Meter Skala 1:2000